STATO ATTUALE

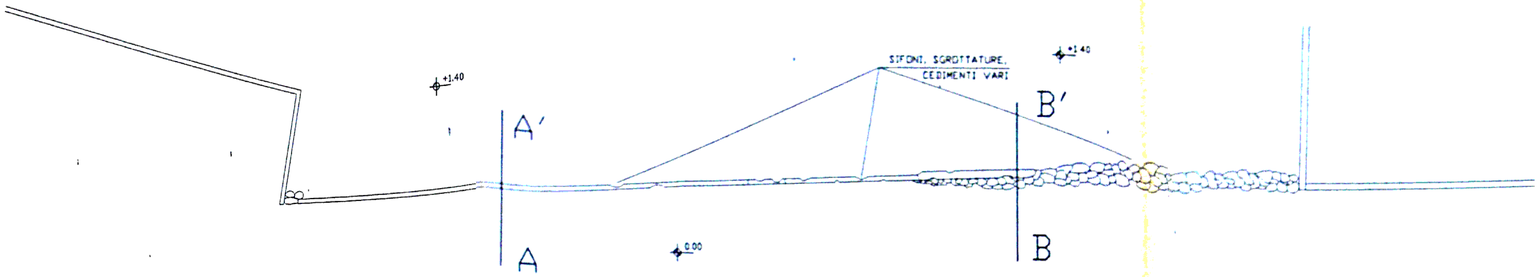

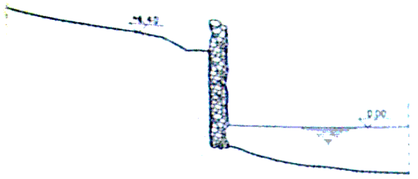

SEZ. A-A'

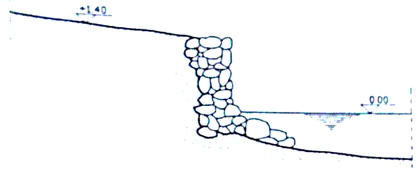

SEZ. B-B'

PROGETTO

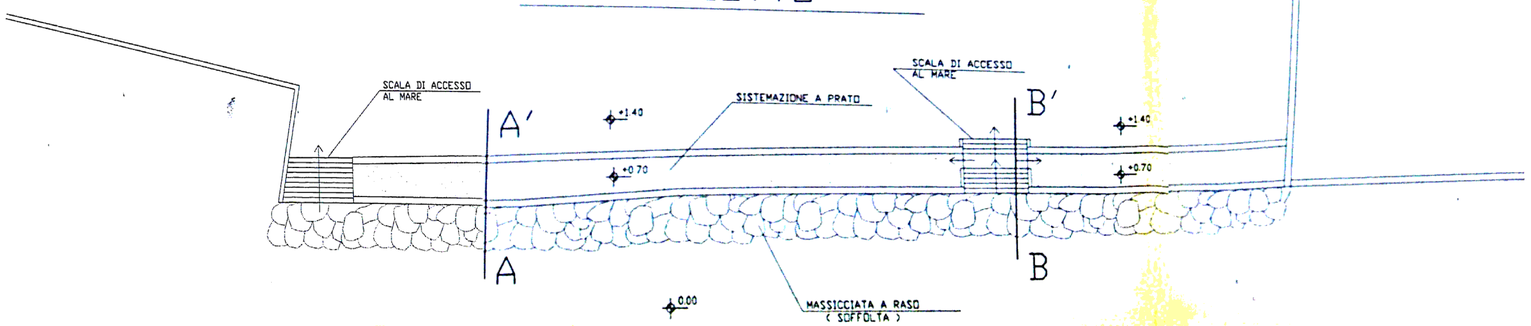

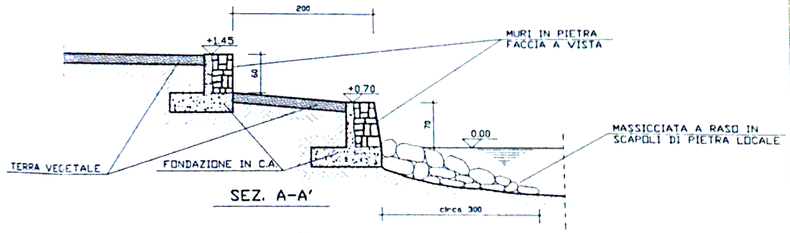

SEZ. A-A'

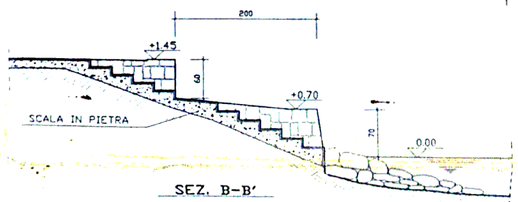

SEZ. B-B'

RAFFRONTO

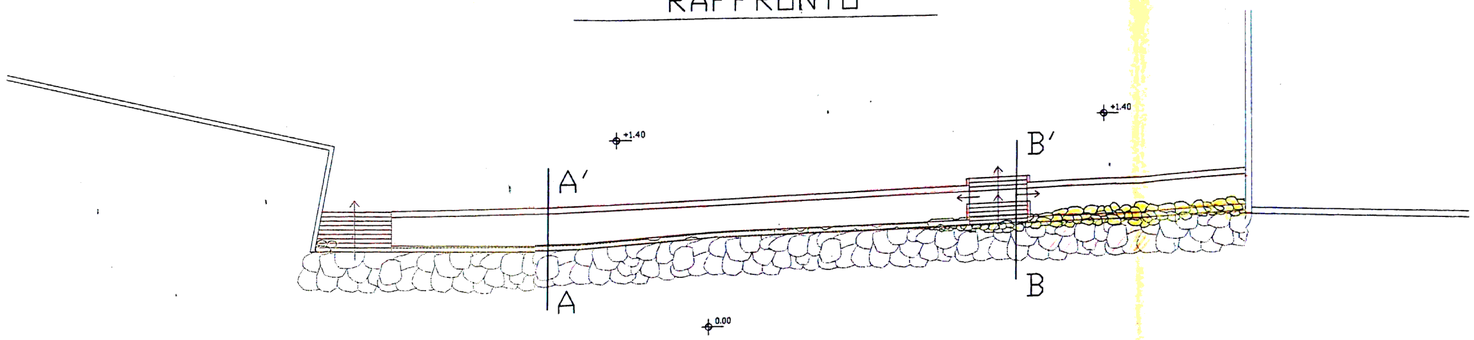

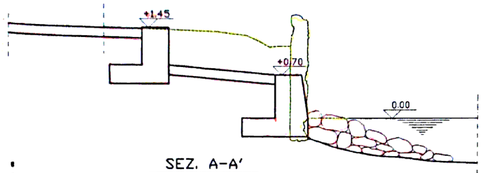

SEZ. A-A'

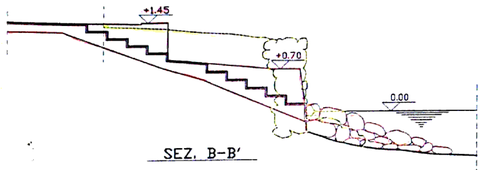

SEZ. B-B'

Stralcio catastale
Fg. 10 1:1000

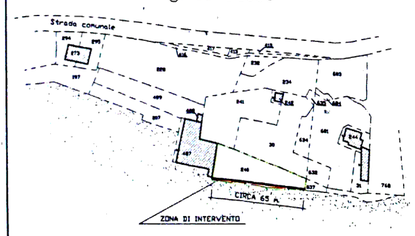

STUDIO ASSOCIATO DI INGEGNERIA *P.M.P.&B.*	via Birago, 4 - 19125 La Spezia via Valentini, 2 - 19020 Arcola c.f. / p.iva - 01055610115 tel./fax: 0187- 504203 - 518219 514929 - 514164		TAVOLA UNICA
COMUNE DI: PORTO VENERE	LOCALITA': OLIVO	COMMITTENTE:	
OGGETTO: PROGETTO DI CONSOLIDAMENTO STATICO DI OPERA DI CONTENIMENTO DI TERRENO SITO IN LOC. OLIVO DI PORTO VENERE DI CUI AL MAPPALE N° 240 DEL FOGLIO N°10.--		IMMOBILIARE LIDO DI PORTO VENERE S.R.L. VIA OLIVO PORTO VENERE	
DATA :	PIANTE SCALA 1:200	SEZIONI SCALA 1:50	PROT. INT.
AGG. :			TECNICO: L.E.
IL PROGETTISTA DOTT. ING. ALFREDO MONTEFIORI N. 483	IL COMMITTENTE		ARGOMENTO TAVOLA ATTUALE PROGETTO RAFFRONTO