








# STATO ATTUALE

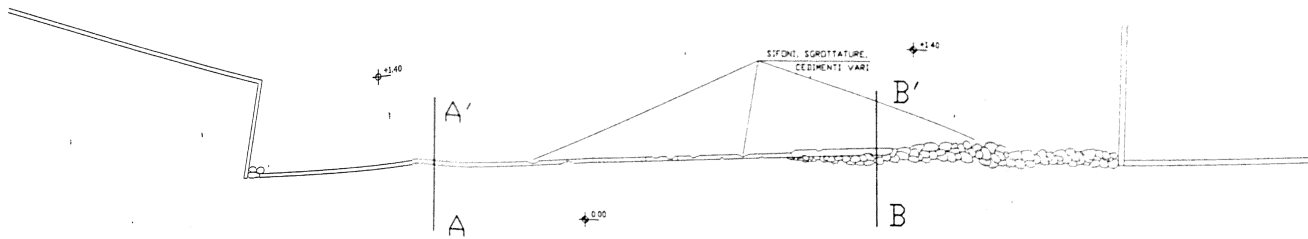

# PROGETTO

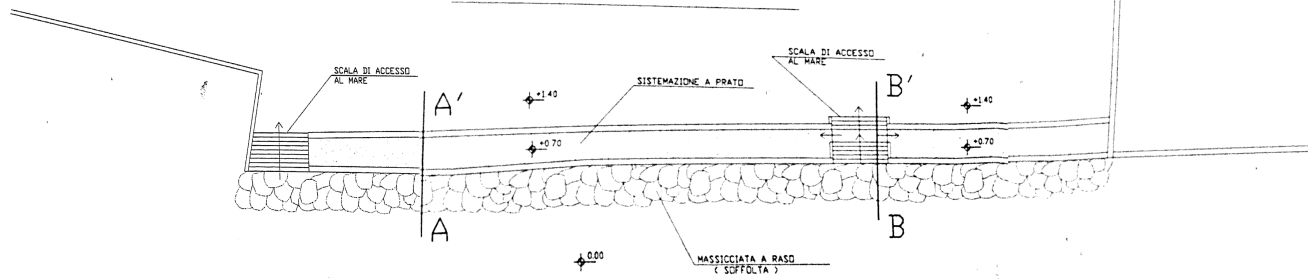

# RAFFRONTO

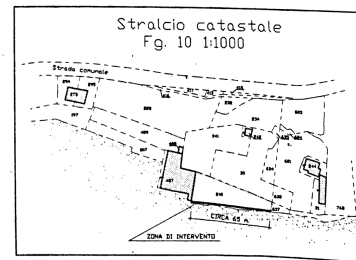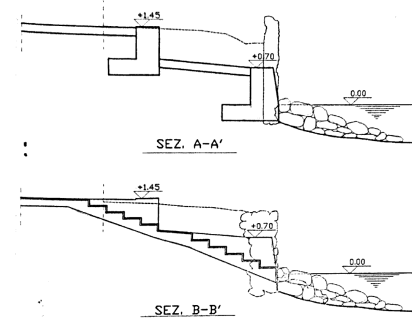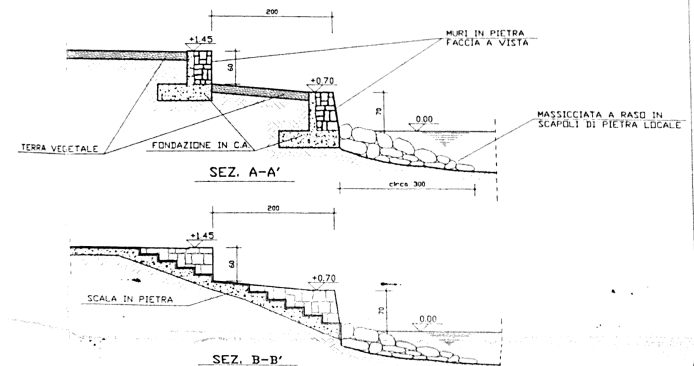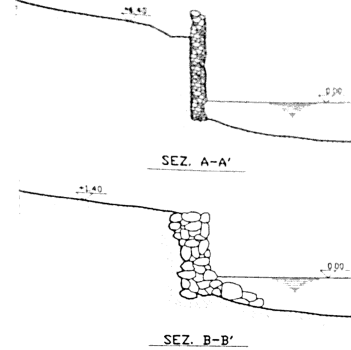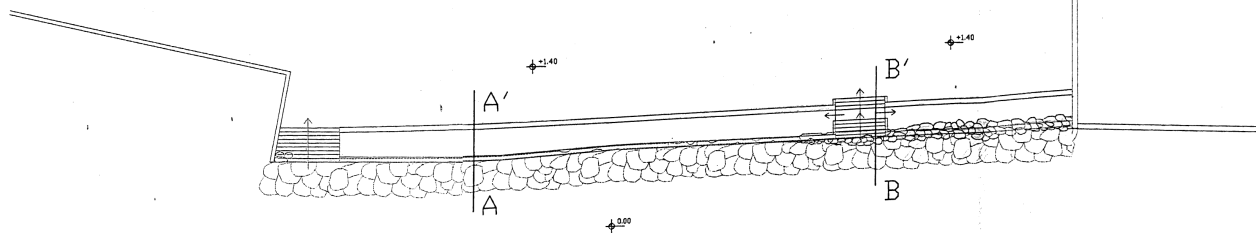

<b>STUDIO ASSOCIATO DI INGEGNERIA</b>		via Birago, 4 - 19155 La Spezia		TAVOLA
<b>P.M.P.&amp;B.</b>		via Valentini, 2 - 19020 Arcola		UNICA
		c.f. / p.iva - 01055610115		
		tel./fax: 0187- 504203 - 518219		
		514829 - 514164		
COMUNE DI: PORTO VENERE	LOCALITA': OLIVO	COMMITTENTE:		
OGGETTO: PROGETTO DI CONSOLIDAMENTO STATICO DI OPERA DI CONTENIMENTO DI TERRENO SITO IN LOC. OLIVO DI PORTO VENERE S.R.L.		IMMOBILIARE LIDO		
PORTO VENERE DI CUI AL MAPPALE N° 240 DEL FOLGLO N°10-		VIA OLIVO		
		PORTO VENERE		
DATA :	PIANTE	SEZIONI	PROT. INT.	
AGG. :	SCALA 1:200	SCALA 1:50	TECNICO: L.E.	
IL PROGETTISTA	IL COMMITTENTE		ARGOMENTO TAVOLA	
<i>(Stampa)</i>	<i>(Firma)</i>		ATTUALE	
			PROGETTO	
			RAFFRONTO	